


Lenvikhytta Langnes, 9300 Finnsnes	
v/ E.Bondestad TLF.: 77 84 67 00	
Lenvikhytta "Breitind"	Byggherre:
Br. gr. fl. 53,2 kvm + 7,2 ver.	Dato:
Største lengde 8,40m	Plan / snitt
Største bredde 7,20m	Målestokk 1 : 100

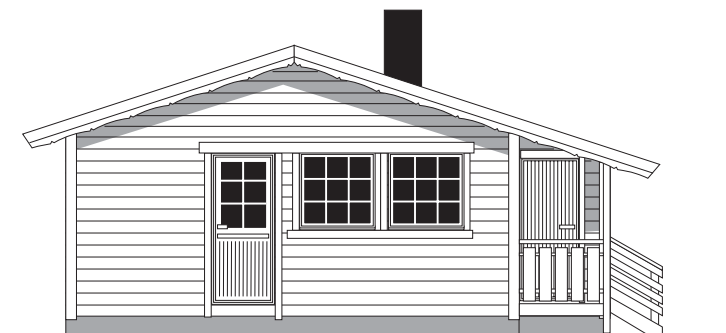

Lenvikhytta
v/ E.Bondestad

Langnes, 9300 Finnsnes

TLF.: 77 84 67 00

Lenvikhytta "Breitind"
Br. gr. fl. 53,2 kvm + 7,2 ver.
Største lengde 8,40m
Største bredde 7,20m

Byggherre:
Dato:
Fasader

Målestokk 1 : 100



<i>Lenvikhytta</i>	Langnes, 9300 Finnsnes
v/ E.Bondestad	TLF.: 77 84 67 00
Lenvikhytta "Breitind"	Byggherre:
Br. gr. fl. 53,2 kvm + 7,2 ver.	Dato:
Største lengde 8,40m	Fasader
Største bredde 7,20m	Målestokk 1 : 100