

*Leuvikhytta*

v/ E.Bondestad

Langnes, 9300 Finnsnes

Tlf: 77 84 67 00

" Langvatnet "


Br.a. 58 + T. 23 kvm  
Største lengde 8,4m  
Største bredde 9,6m

Byggherre:

Dato:  
Plan

Målestokk 1: 100

Gardten

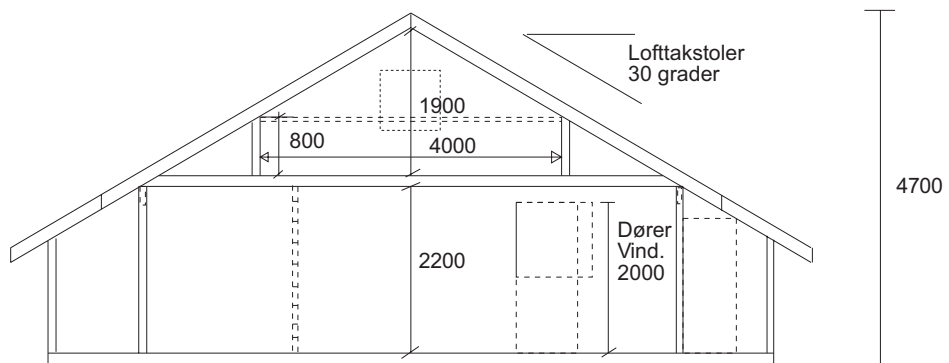

*Lenvikhytta*  
v/ E.Bondestad

Langnes, 9300 Finnsnes

Tlf: 77 84 67 00

" Langvatnet "  
Br.a. 58 + T. 23 kvm  
Største lengde 8,4m  
Største bredde 9,6m

Byggherre:  
Dato:  
Snitt

Målestokk 1 : 100

Gjengen



*Lenvikhytta*  
v/ E.Bondestad

Langnes, 9300 Finnsnes  
Tlf: 77 84 67 00

" Langvatnet "  
Br.a: 58 + T. 23 kvm  
Største lengde 8,4m  
Største bredde 9,6m

Byggherre:  
Dato:  
Fasader

Måstokk 1 : 100

Clæren



<p><i>Leuvikhytta</i> v/ E.Bondestad</p>	<p>Langnes, 9300 Finnsnes</p>
	<p>Tlf: 77 84 67 00</p>
<p>" Langvatnet "</p>	<p>Byggherre:</p>
<p>Br.a. 58 + T. 23 kvm</p>	<p>Dato:</p>
<p>Største lengde 8,4m</p>	<p>Fasader</p>
<p>Største bredde 9,6m</p>	<p>Målestokk 1:100</p>
	<p>Garten</p>