


Hems


Lenvikhytta

Langnes, 9300 Finnsnes
v/ E.Bondestad TLF.: 77 84 67 00

Lenvikhytta "Molvik" Byggherre:
Br. gr. fl. 68,0 kvm + 44,0 ver. Anita Elverum / Tor Inge Mikalsen
Største lengde 9,60m +1,2m Dato: 04.01.2007
Største bredde 8,40m +2,4m Plan 1. etasje Målestokk 1 : 100

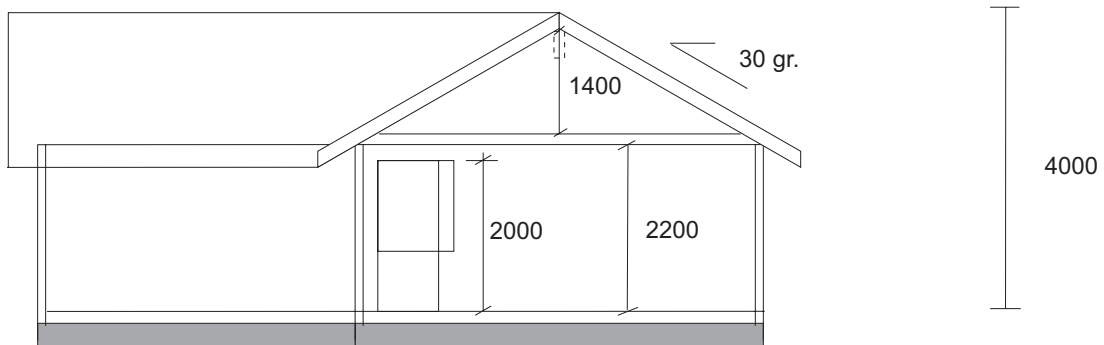


Lenvikhytta v/ E.Bondestad	Langnes, 9300 Finnsnes TLF.: 77 84 67 00
Lenvikhytta "Molvik" Br. gr. fl. 68,0 kvm + 44,0 ver. Største lengde 9,60m +1,2m Største bredde 8,40m +2,4m	Byggherre: Anita Elverum / Tor Inge Mikalsen Dato: 04.01.2007 Snitt
Målestokk 1 : 100	

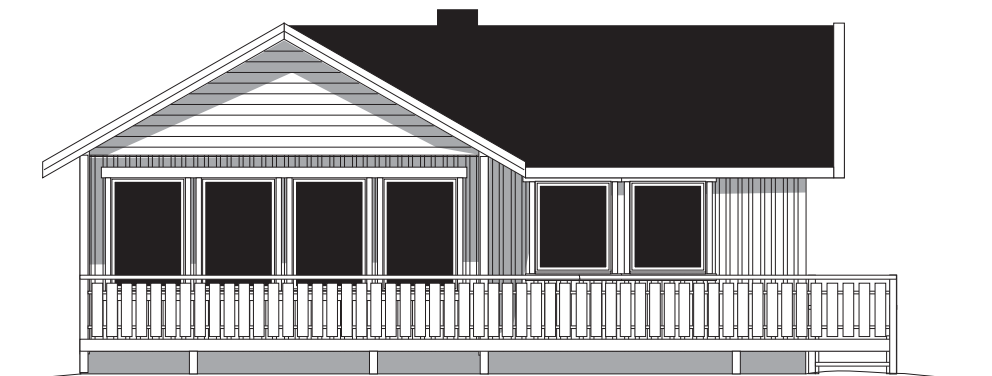

Lenvikhytta Langnes, 9300 Finnsnes
v/ E.Bondestad TLF.: 77 84 67 00

Lenvikhytta "Molvik" Byggherre:
Br. gr. fl. 68,0 kvm + 44,0 ver. Anita Elverum / Tor Inge Mikalsen
Største lengde 9,60m +1,2m Dato: 04.01.2007
Største bredde 8,40m +2,4m Fasader

Målestokk 1 : 100

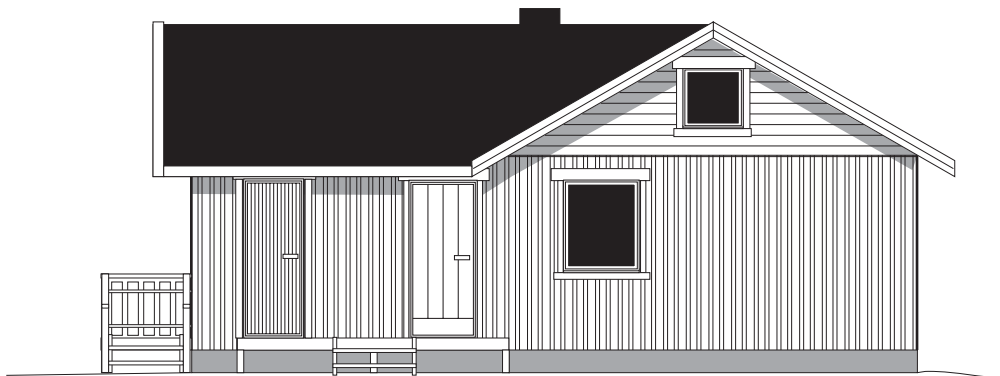

<i>Lenvikhytta</i>	Langnes, 9300 Finnsnes
v/ E.Bondestad	TLF.: 77 84 67 00
Lenvikhytta "Molvik"	Byggherre:
Br. gr. fl. 68,0 kvm + 44,0 ver.	Anita Elverum / Tor Inge Mikalsen
Største lengde 9,60m +1,2m	Dato: 04.01.2007
Største bredde 8,40m +2,4m	Fasader
	Målestokk 1 : 100