
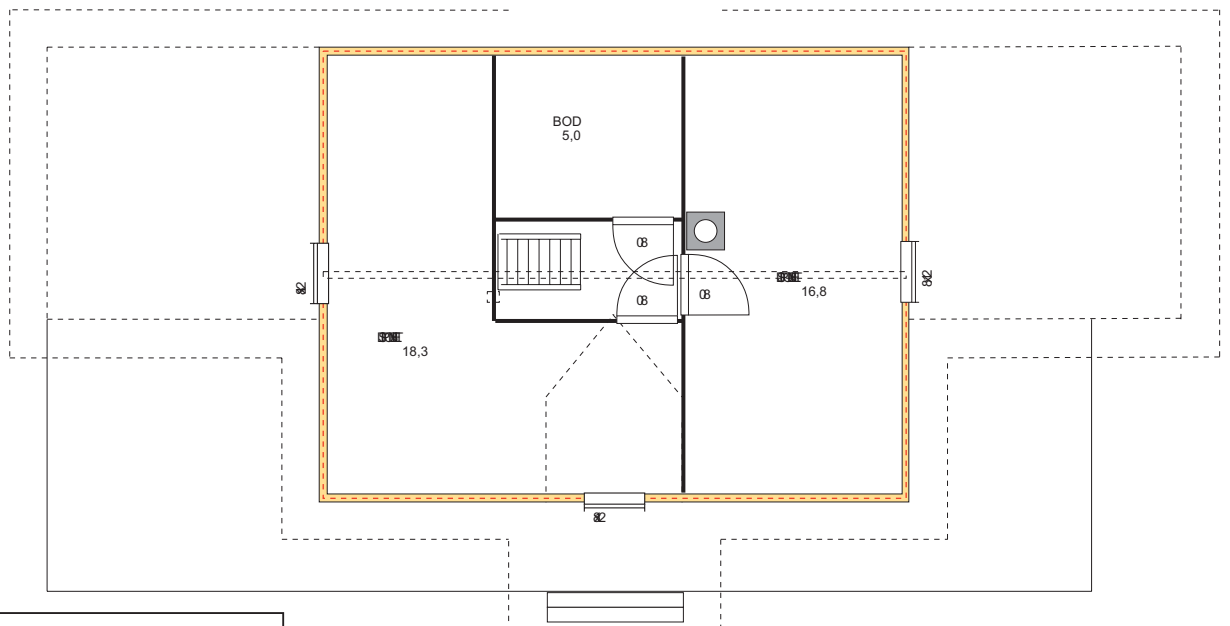
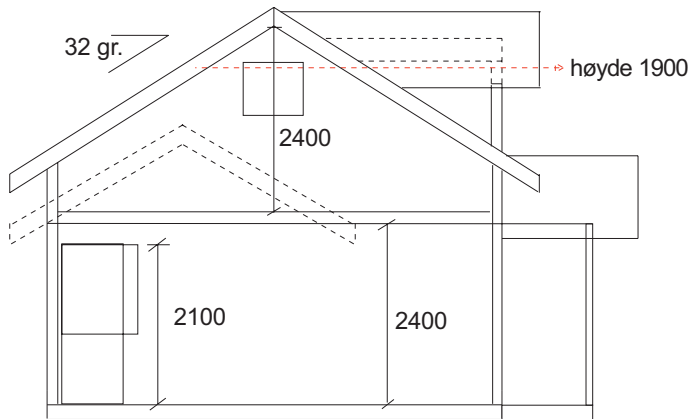


*Lenvikhytta* Langnes, 9300 Finnsnes  
 v/ E.Bondestad TLF.: 77 84 67 00

Lenvikhus "Bjørkmo"  
 Br. gr. fl. 72,7 kvm + 35,3 ver.  
 Største lengde 15,00m  
 Største bredde 7,2m

Bygghare Bjørn Arde Holman  
 Dato: 2002/2006 Rev: 3/3/06  
 Fasader


Måstok 1: 100

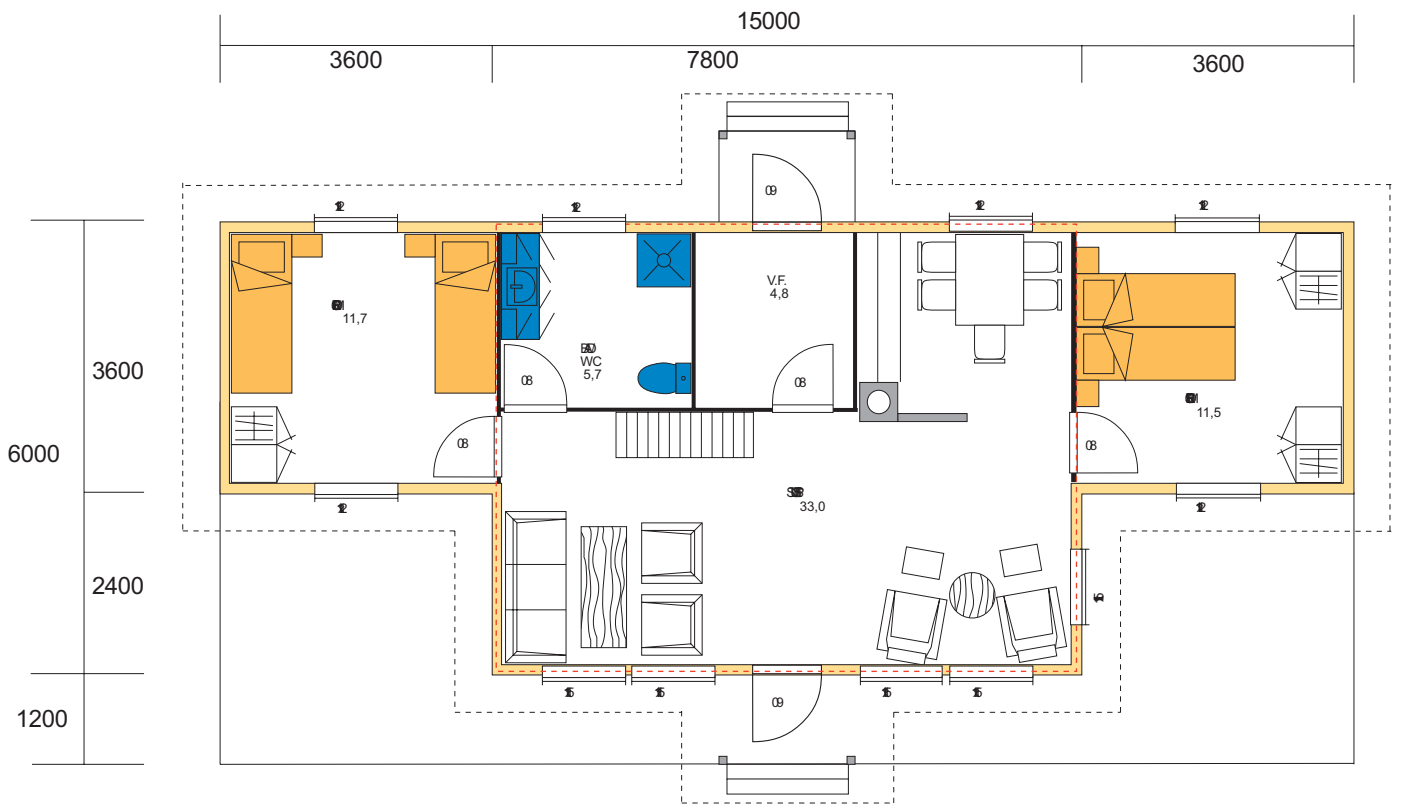

**Lenvikhytta** Langnes, 9300 Finnsnes  
v/ E.Bondestad TLF.: 77 84 67 00

Lenvikhus "Bjørkmo"  
Br. gr. fl. 72,7 kvm + 35,3 ver.  
Største lengde 15,00m  
Største bredde 7,2m

Byggher: Ejan Arde Holmen  
Dato: 20.02.2006 Rev: 33-06  
Plan 1. etasje og loft + snitt  
Målestokk 1:100

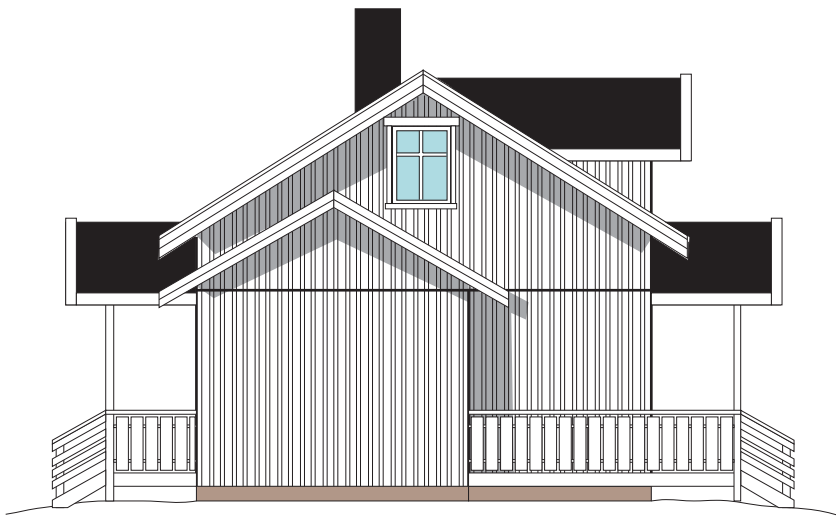


**Lenvikhytta** Langnes, 9300 Finnsnes  
 v/ E.Bondestad TLF.: 77 84 67 00


Lenvikhus "Bjørkmo"  
 Br. gr. fl. 72,7 kvm + 35,3 ver.  
 Største lengde 15,00m  
 Største bredde 7,2m

Byggherre: Egon Arde Hånen  
 Dato: 20.02.2006 Rev: 33-06  
 Fasader


Målestokk 1:100

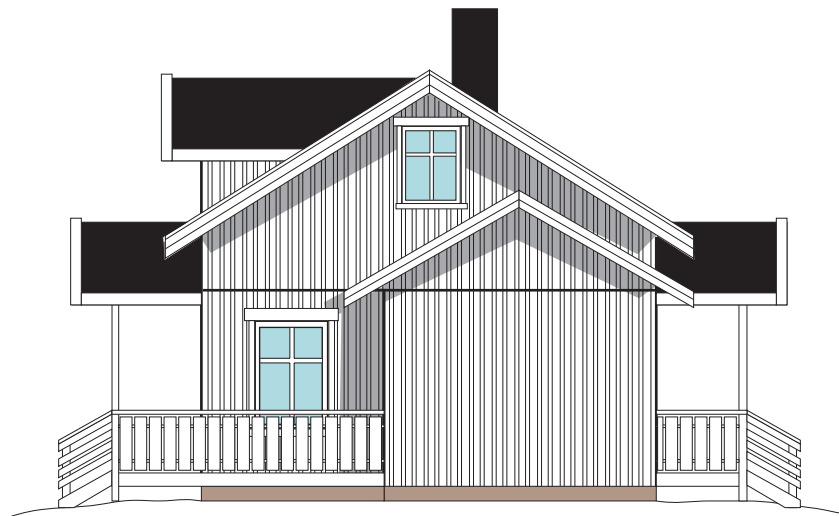

<p><i>Lenvikhytta</i></p> <p>v/ E.Bondestad</p>	<p>Langnes, 9300 Finnsnes</p> <p>TLF.: 77 84 67 00</p>
	<p>Lenvikhus "Bjørkmo"</p> <p>Br. gr. fl. 72,7 kvm + 35,3 ver.</p> <p>Største lengde 15,00m</p> <p>Største bredde 7,2m</p>

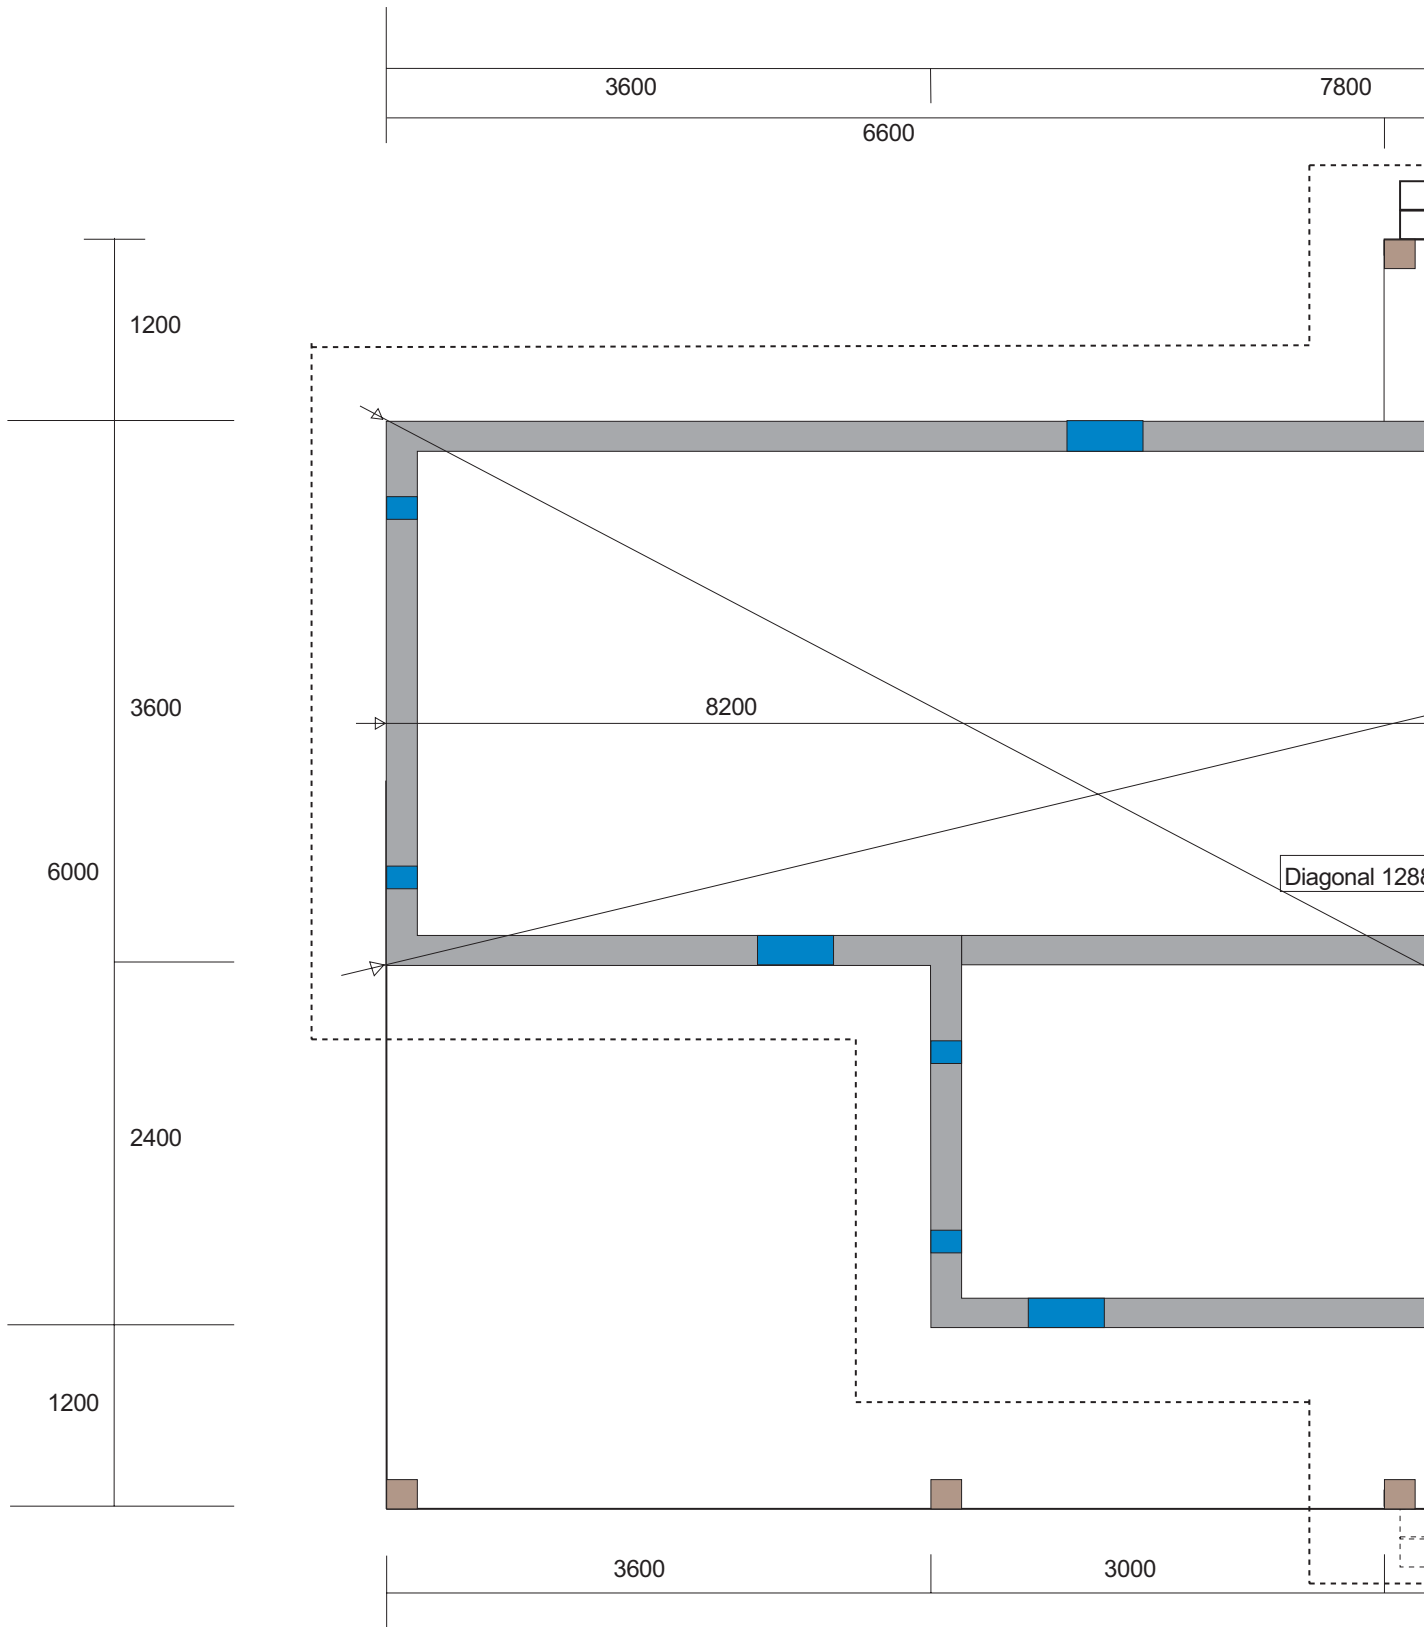


<p><b>Lenvikhytta</b> v/ E.Bondestad</p>	<p>Langnes, 9300 Finnsnes TLF.: 77 84 67 00</p>
	<p>Lenvikhus "Bjørkmo" Br. gr. 11.72,7 kvm + 35,3 ver. Største lengde 15,00m Største bredde 7,2m</p>

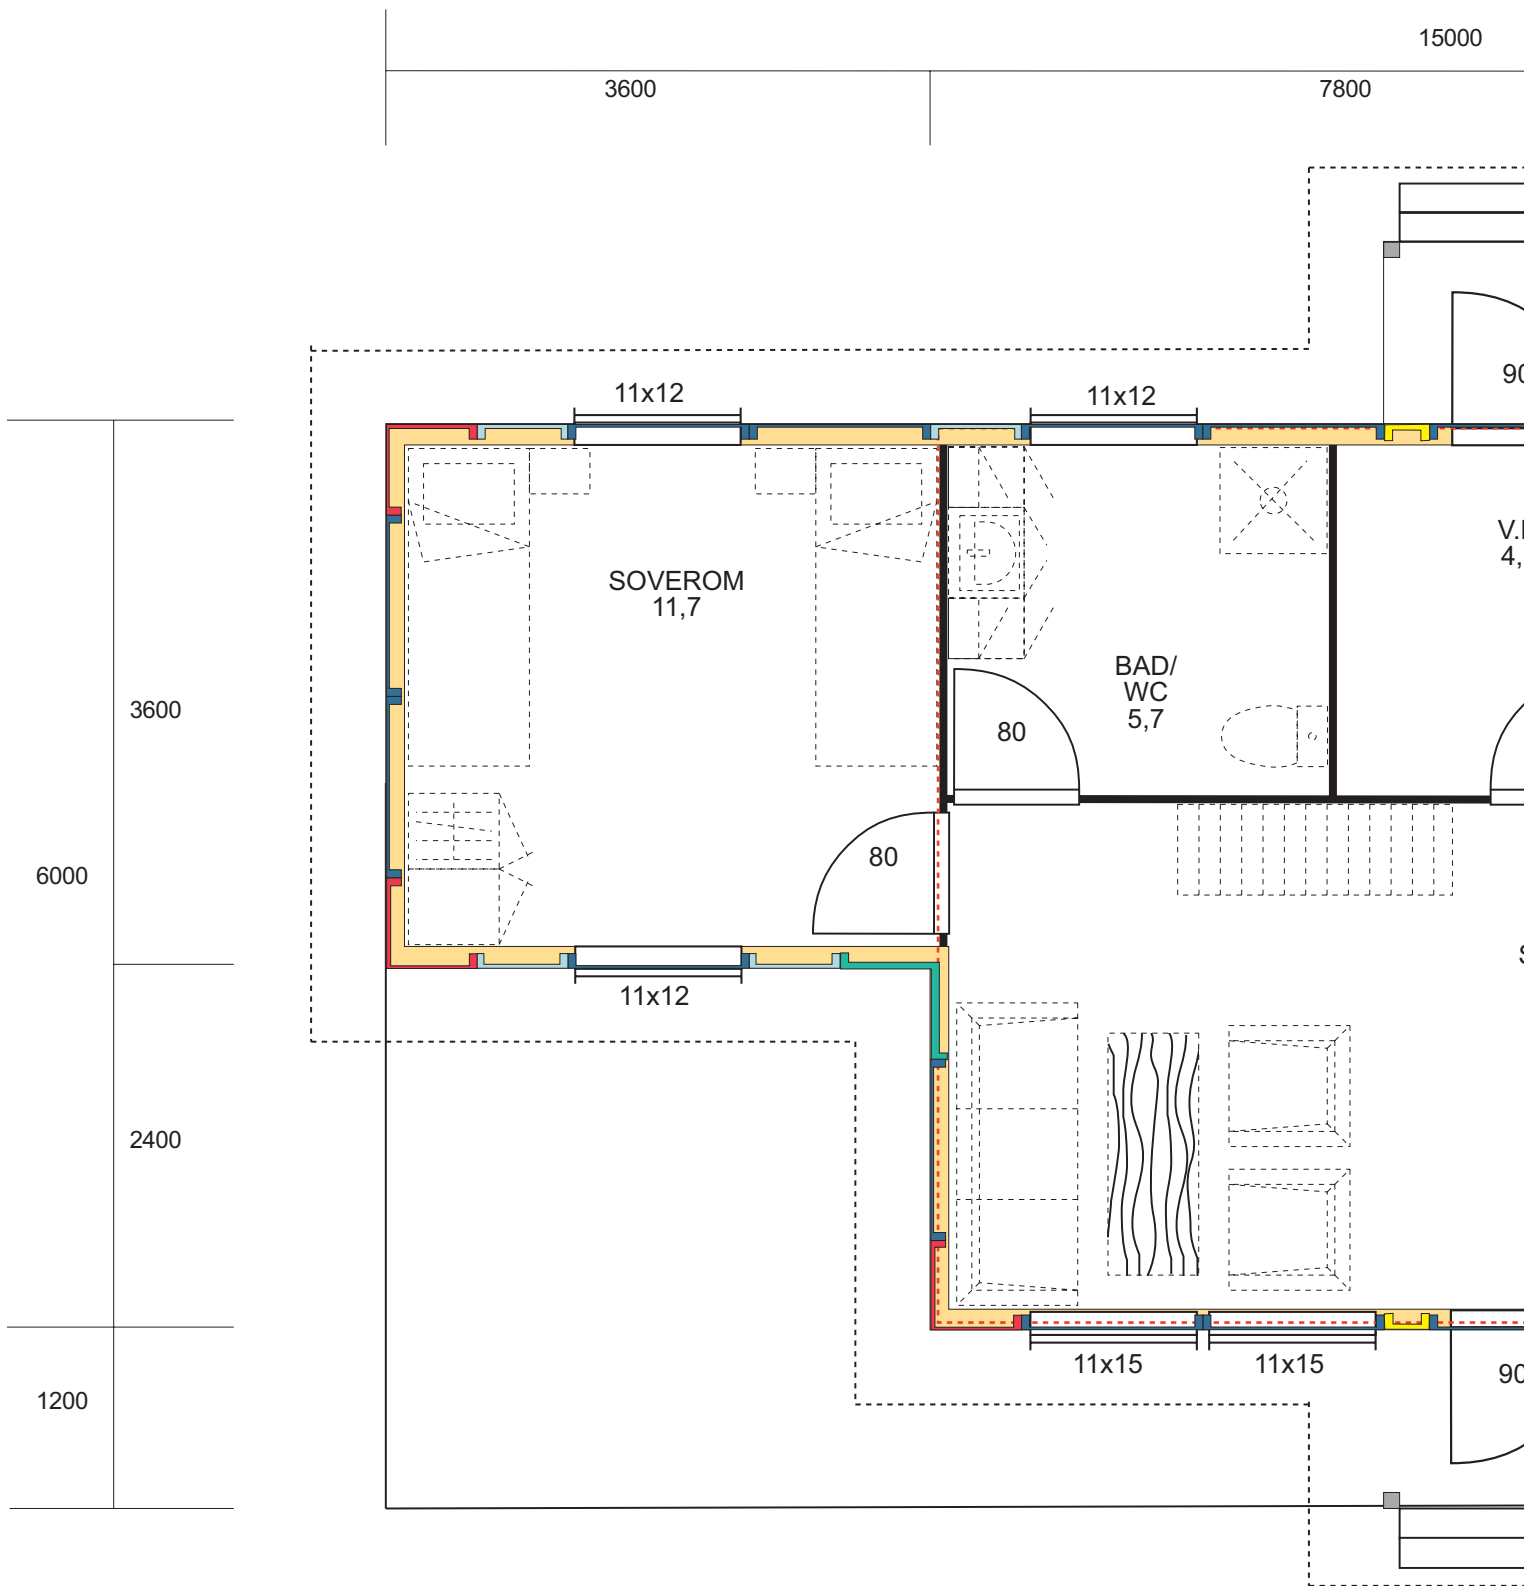


**Lenvikhytta** Langnes, 9300 Finnsnes  
 v/ E.Bondestad TLF.: 77 84 67 00

Lenvikhus "Bjørkmo" Byggetid: 2022  
 Brg: 1 727 km<sup>2</sup> + 353 ver. Dato: 202206 Rev: 3306  
 Største lengde 15,00m Elementoversikt  
 Største bredde 7,2m Måstok: 1:50

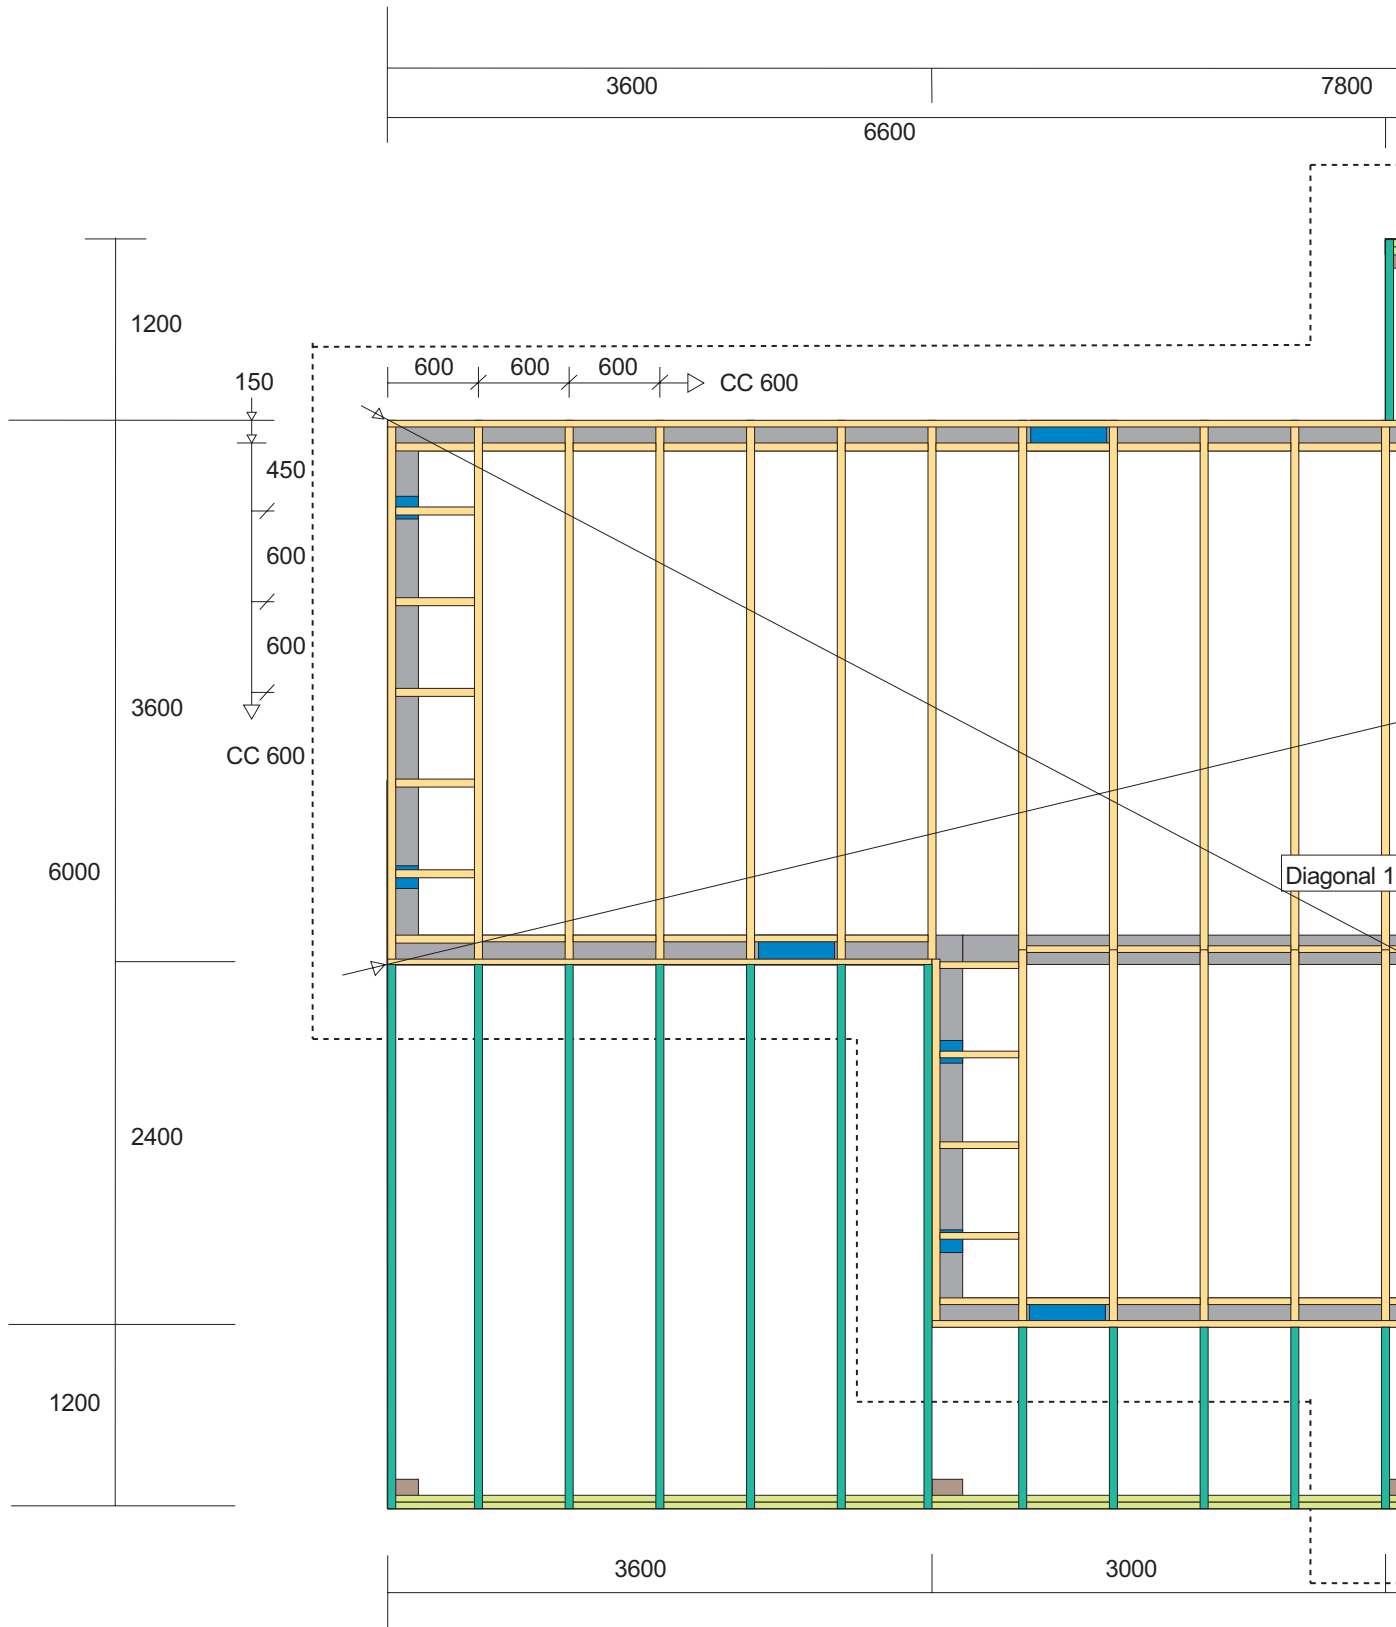

<p><b>Lenvikhytta</b> v/ E.Bondestad</p>	<p>Langnes, 9300 Finnsnes TLF.: 77 84 67 00</p>
	<p>Lenvikhus "Bjørkmo" Br. gr. fl. 72,7 kvm + 35,3 ver. Største lengde 15,00m Største bredde 7,2m</p>

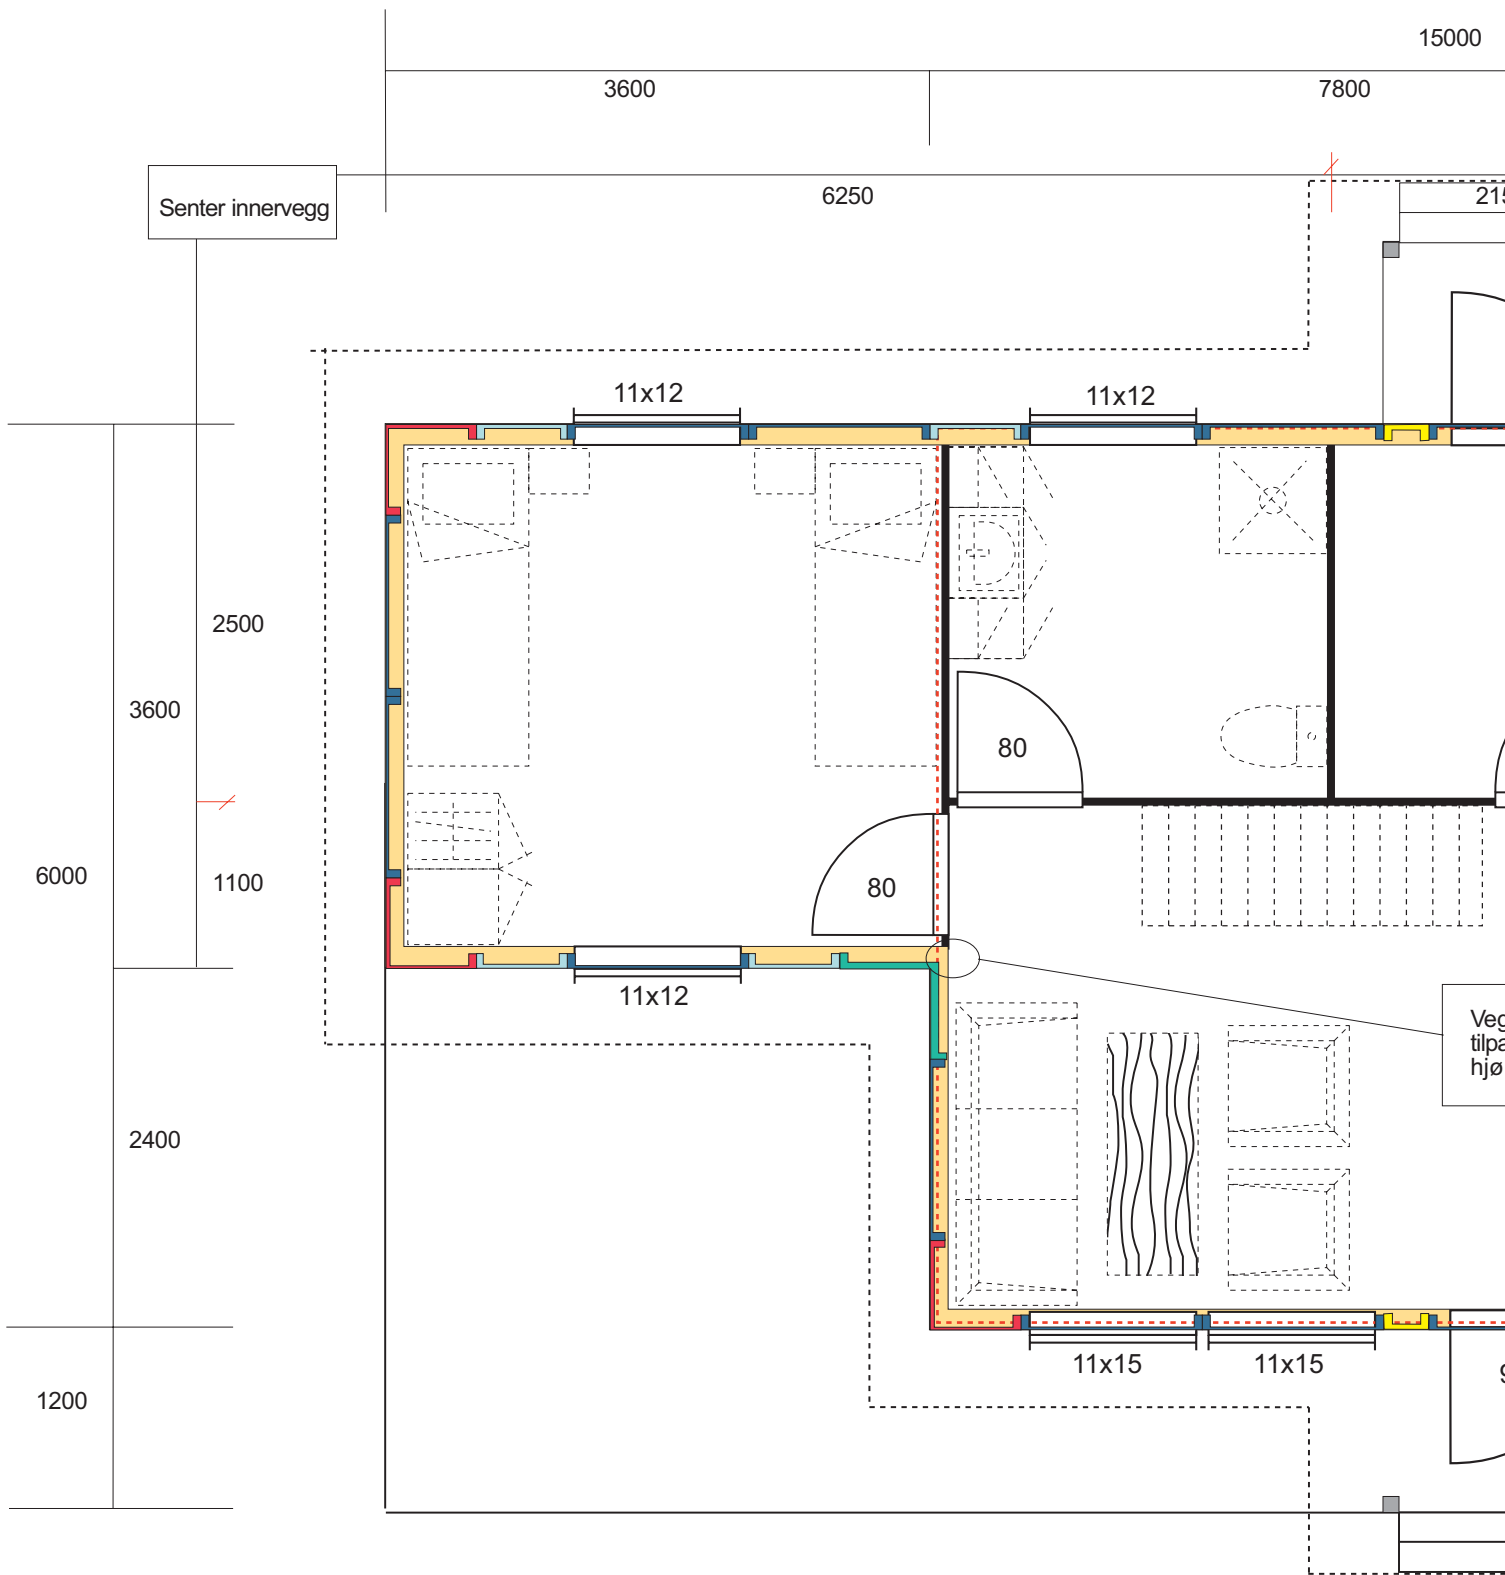


**Lenvikhytta** Langnes, 9300 Finnsnes  
 v/ E.Bondestad TLF.: 77 84 67 00

Lenvikhus "Bjørkmo"  
 Br. gr. fl. 72,7 kvm + 35,3 ver.  
 Største lengde 15,00m  
 Største bredde 7,2m

Bygherre: Egon Arde Hånen  
 Dato: 20.02.2006 Rev. 3306  
 Plan 1.et.

Målestokk 1:50



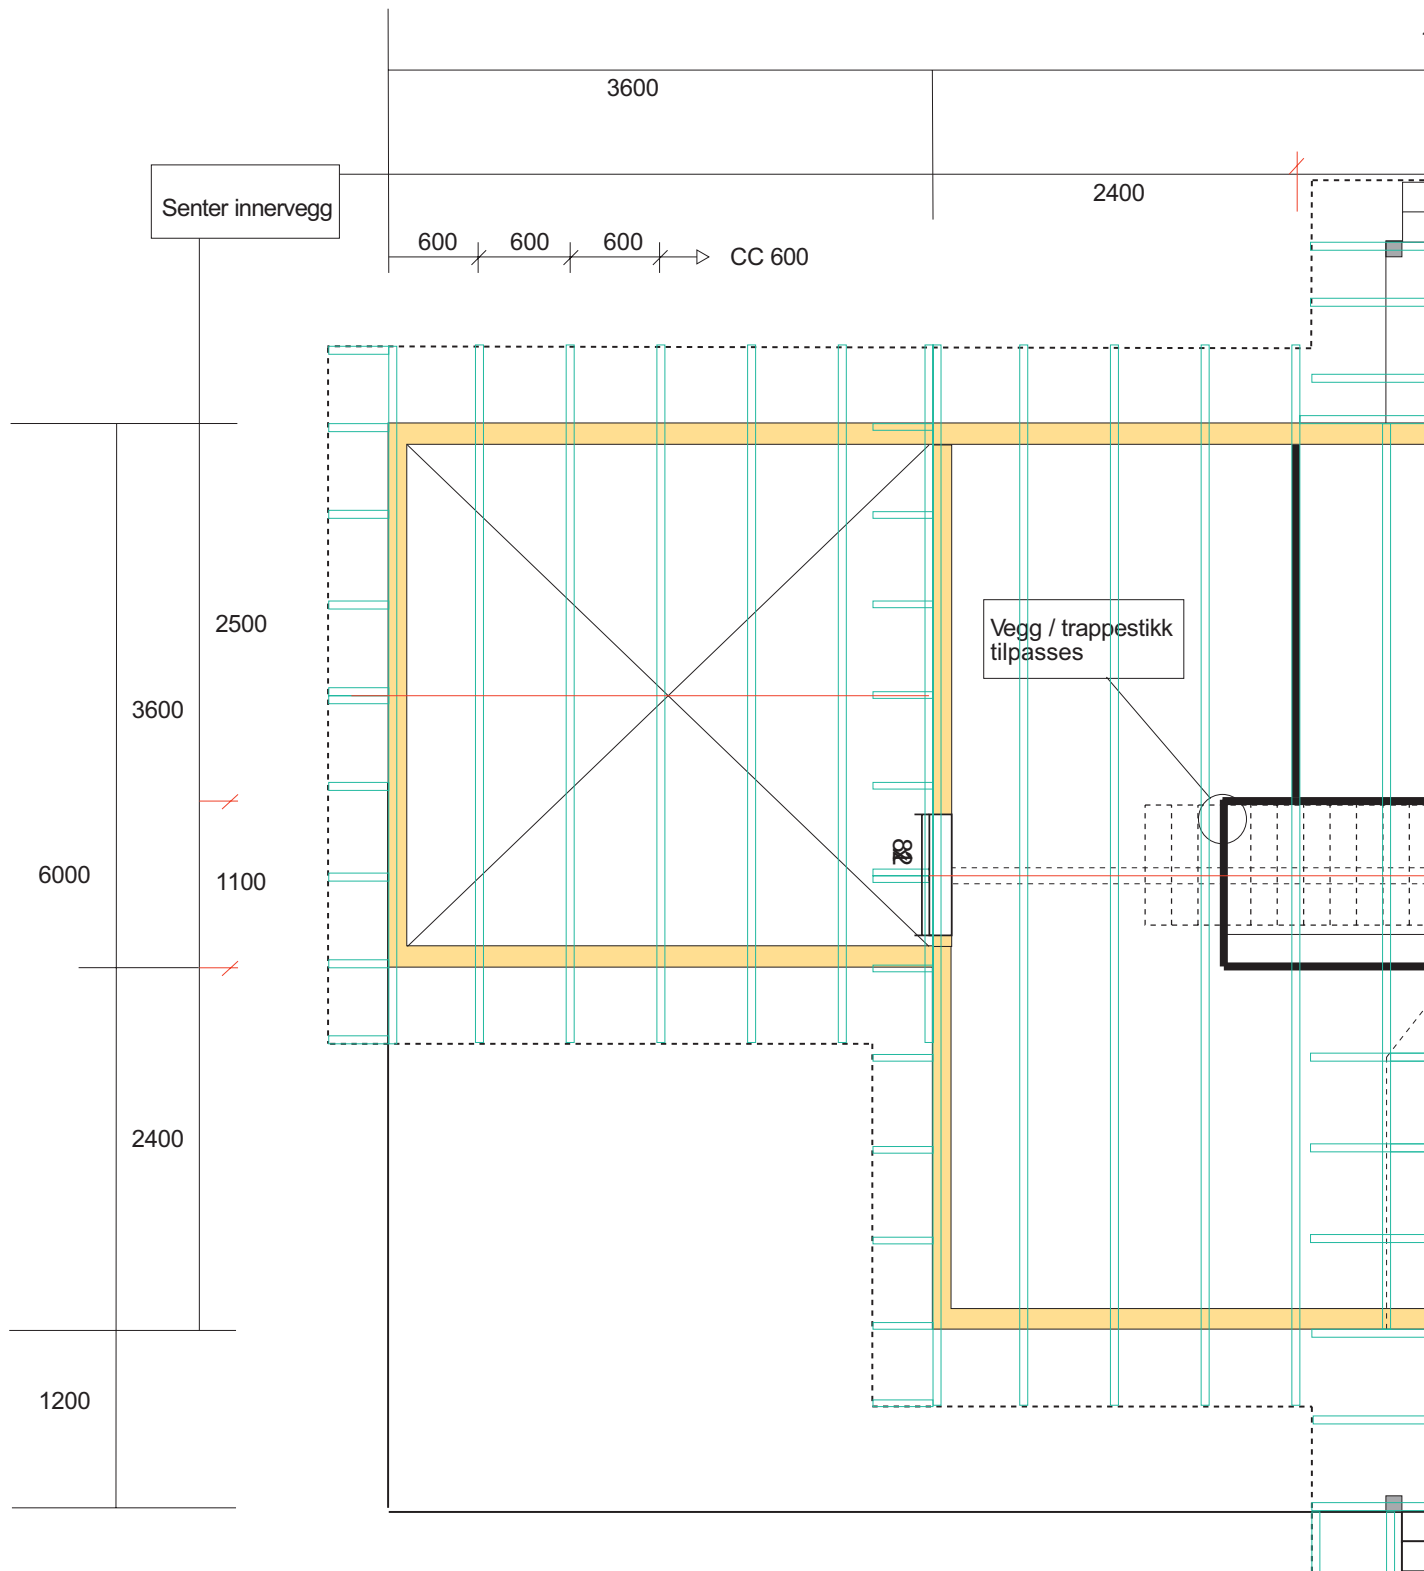

<p><b>Lenvikhytta</b> v/ E. Bondestad</p>	<p>Langnes, 9300 Finnsnes TLF.: 77 84 67 00</p>
	<p>Lenvikhus "Bjørkmo" Br. gr. fl. 72,7 km<sup>2</sup> + 35,3 ver. Største lengde 15,00m Største bredde 7,2m</p>