

**Lenvikhytta** Langnes, 9300 Finnsnes  
v/ E.Bondestad TLF.: 77 84 67 00

Lenvikhytta Byggherre: Kurth Hauge  
Br. gr. fl. 85,3 kvm Dato: 11.09.2006 Rev.: 20.10.06  
Største lengde 13,20m +4,8m Plan 1. etasje + snitt  
Største bredde 7,80m +2,4m

Målestokk 1 : 100

**Lenvikhytta**

Langnes, 9300 Finnsnes

v/ E.Bondestad

TLF.: 77 84 67 00

Lenvikhytta

Br. gr. fl. 85,3 kvm

Største lengde 13,20m +4,8m


Største bredde 7,80m +2,4m

Byggherre: Kurth Hauge

Dato: 11.09.2006 Rev.: 20.10.06

Søylefundament

Målestokk 1 : 50

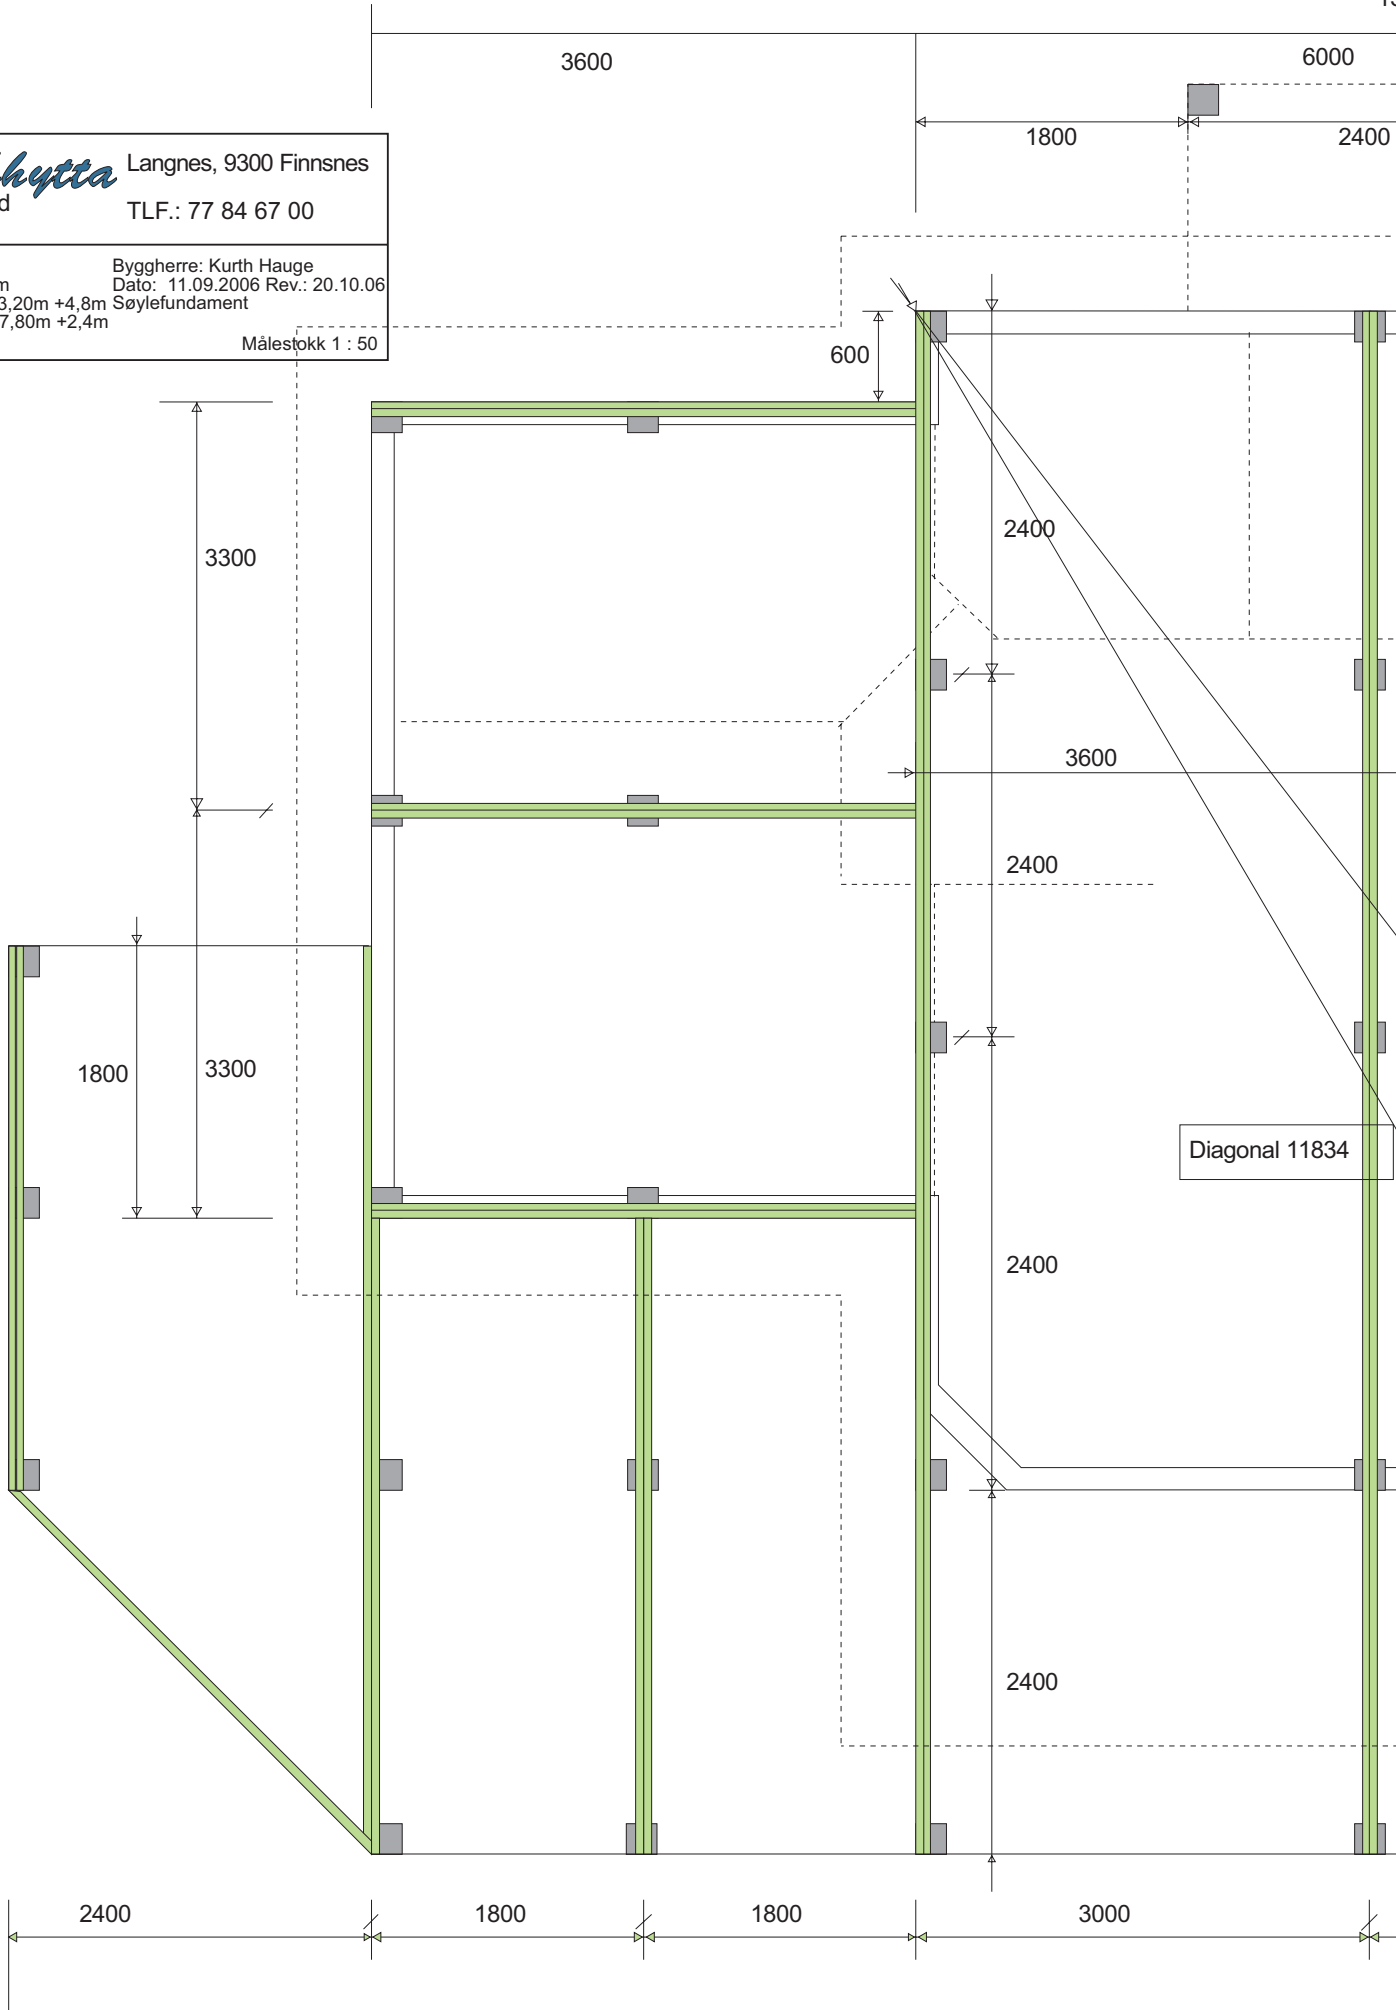



<i>Lenvikhytta</i>	Langnes, 9300 Finnsnes
v/ E.Bondestad	TLF.: 77 84 67 00
Lenvikhytta	Byggherre: Kurth Hauge
Br. gr. fl. 85,3 kvm	Dato: 11.09.2006 Rev: 20.10.06
Størrelse 1320m x 48m	Fasader
Størrelse borte 780m x 24m	
	Måstok 1 : 100



<p><i>Lenvikhytta</i> Langnes, 9300 Finnsnes v/ E.Bondestad</p>	<p>TLF.: 77 84 67 00</p>
	<p>Byggherre: Kurth Hauge Dato: 11.09.2006 Rev: 20.10.06 Fasader</p>
<p>Lenvikhytta Br. gr. fl. 85,3 kvm Størrelse: 1320m x 48m Størrelse: 780m x 24m</p>	<p>Måstokk 1:100</p>