


Lenvikhytta Langnes, 9300 Finnsnes
v/ E.Bondestad TLF.: 77 84 67 00

Lenvikhytta "" Byggherre: Inge Isaksen
Br. gr. fl. 64,1 kvm + 52,5 ver. Dato: 24.11.2006
Største lengde 11,40m + 4,2m Plan 1. etasje + snitt
Største bredde 7,20m + 2,4m Målestokk 1 : 100

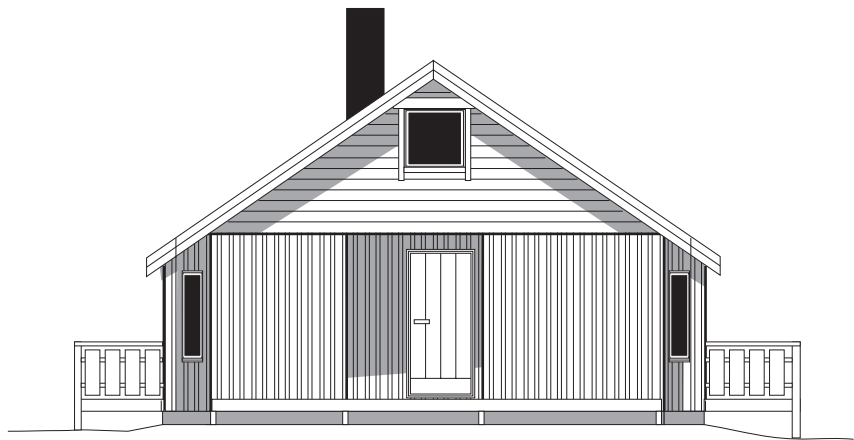

Lenvikhytta Langnes, 9300 Finnsnes
v/ E.Bondestad TLF.: 77 84 67 00


Lenvikhytta "" Byggherre: Inge Isaksen
Br. gr. fl. 64,1 kvm + 52,5 ver. Dato: 24.11.2006
Største lengde 11,40m + 4,2m Fasader
Største bredde 7,20m + 2,4m Målestokk 1 : 100



Lenvikhytta Langnes, 9300 Finnsnes
v/ E.Bondestad TLF.: 77 84 67 00

Lenvikhytta "" Byggherre: Inge Isaksen
Br. gr. fl. 64,1 kvm + 52,5 ver. Dato: 24.11.2006
Største lengde 11,40m + 4,2m Fasader
Største bredde 7,20m + 2,4m Målestokk 1 : 100

11400

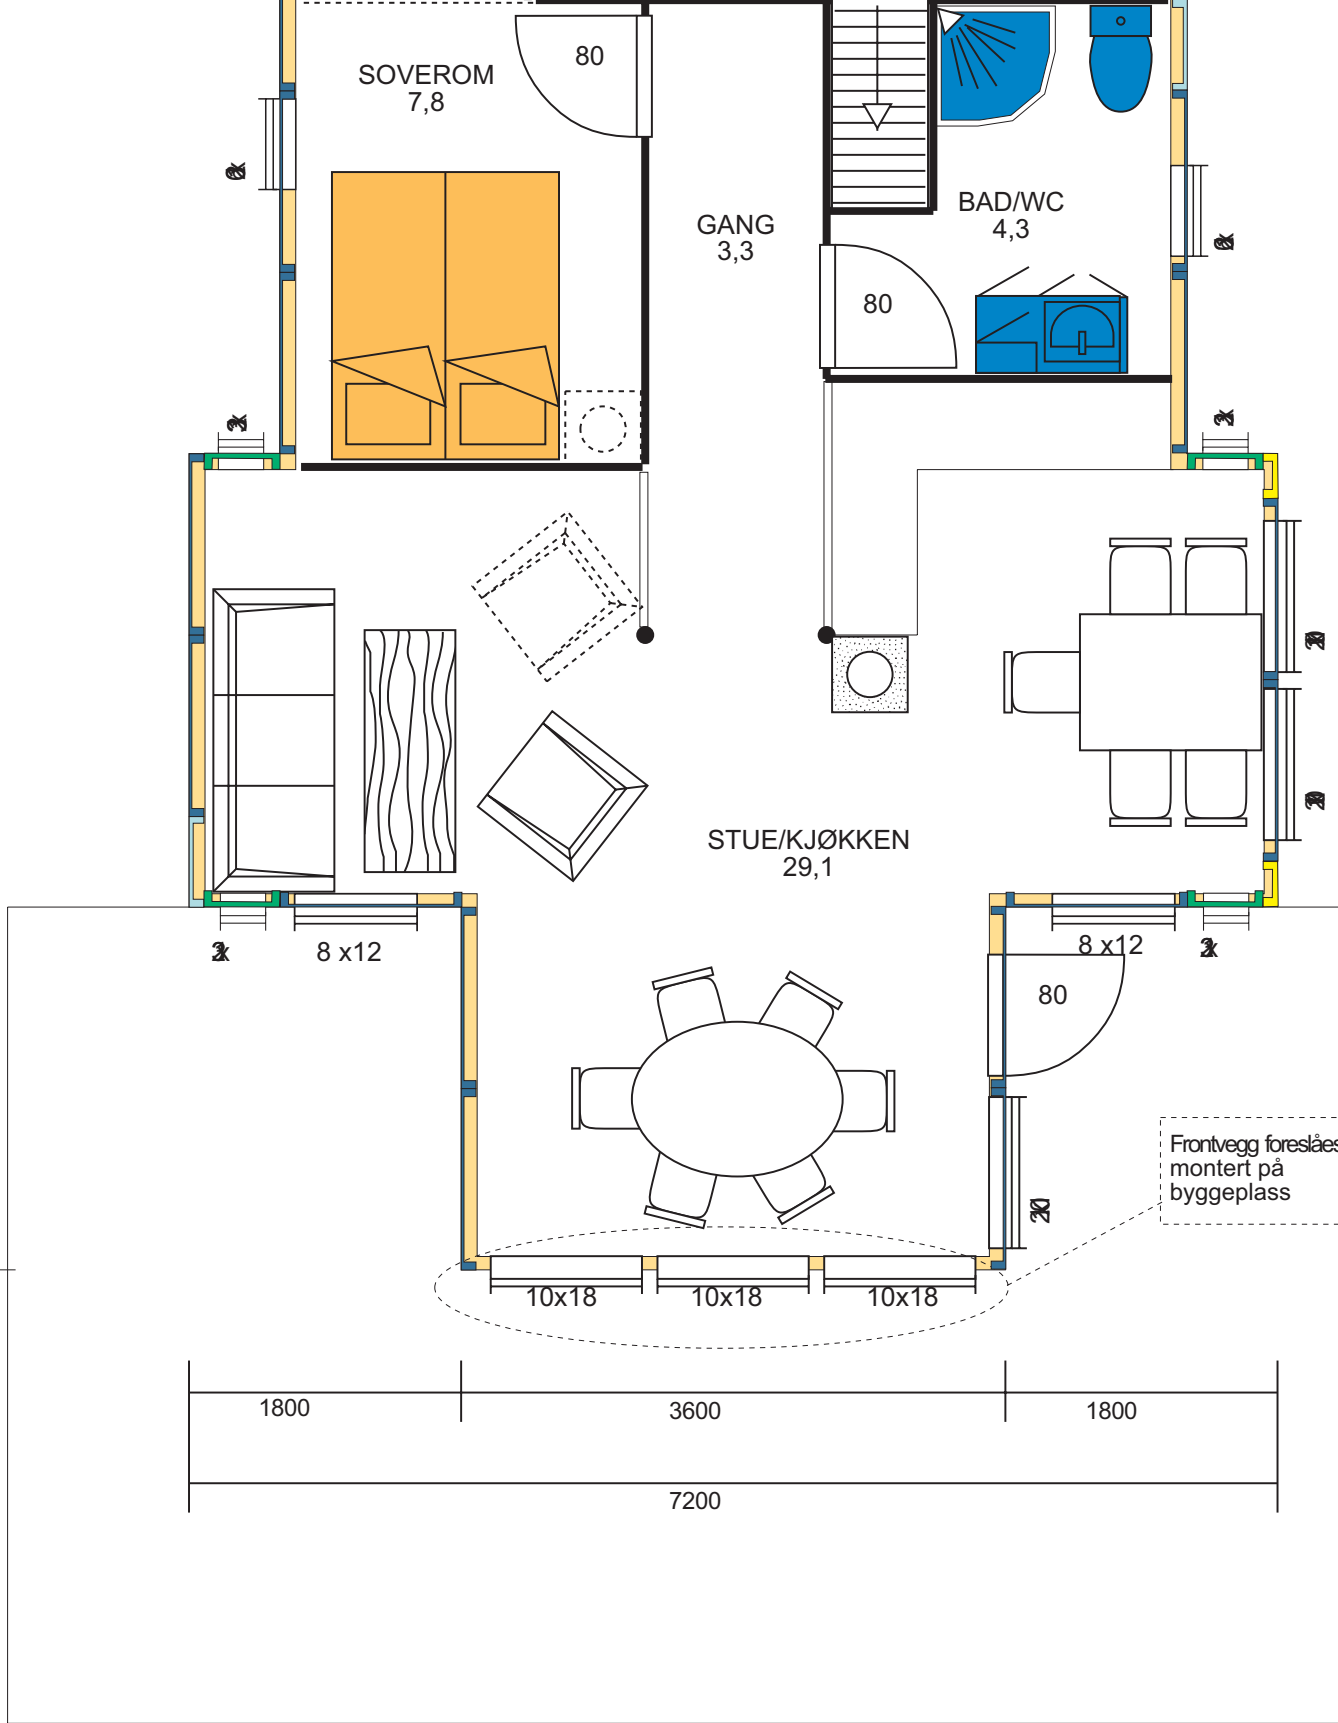

Lenvikhytta Langnes, 9300 Finnsnes
v/ E.Bondestad TLF.: 77 84 67 00

Lenvikhytta "" Byggherre: Inge Isaksen
Br. gr. fl. 64,1 kvm + 52,5 ver. Dato: 24.11.2006
Største lengde 11,40m + 4,2m Elementoversikt
Største bredde 7,20m + 2,4m Målestokk 1 : 50

