



Hems

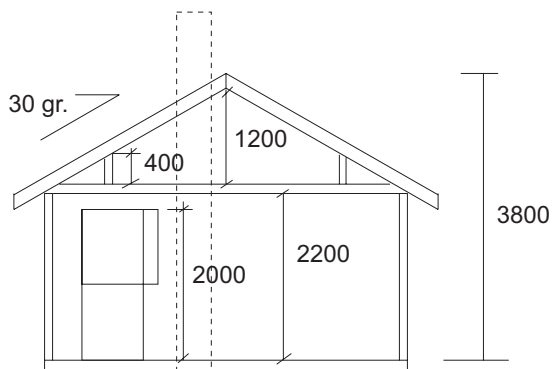

Lenvikhytta v/ E.Bondestad	Langnes, 9300 Finnsnes TLF.: 77 84 67 00
Lenvikhytta "Landøy" Br. gr. flate 37,4 kvm Største lengde 7,80m Største bredde 4,80m + 1,20m	Byggherre: Dato: Plan/ snitt Målestokk 1 : 100

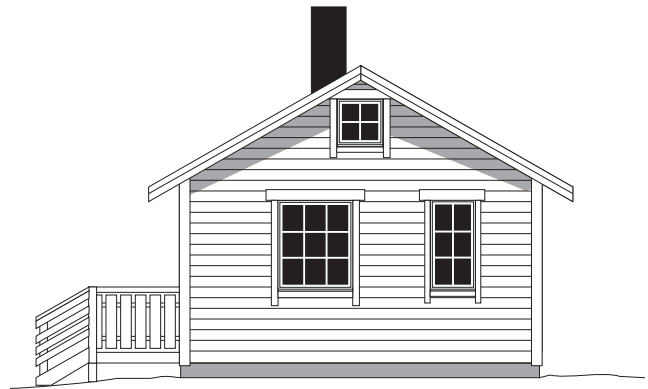

Lenvikhytta Langnes, 9300 Finnsnes
v/ E.Bondestad TLF.: 77 84 67 00

Lenvikhytta "Landøy "
Br. gr. flate 37,4 kvm
Største lengde 7,80m
Største bredde 4,80m + 1,20m

Byggherre:
Dato:
Fasader

Målestokk 1 : 100