


*Lenvikhytta*  
v/ E.Bondestad

Langnes, 9300 Finnsnes  
Tlf: 77 84 67 00

©

" Sjøtun "  
Br.a. 53,3 kvm + T 20,1  
Største lengde 10,20m  
Største bredde 7,20m

Byggherre:  
Dato:  
Plan  
Målestokk 1 : 100

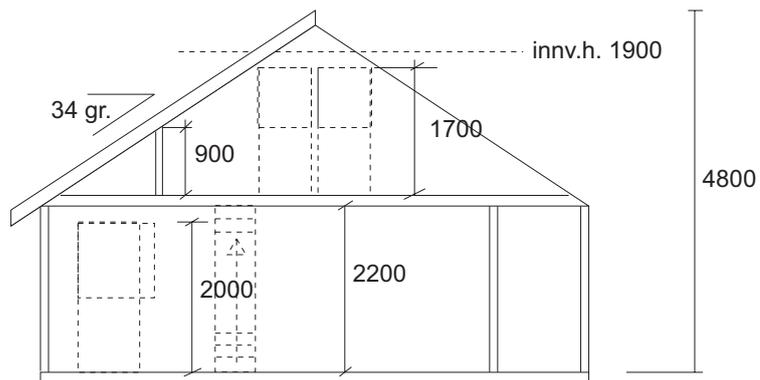

*Lenvikkhytta*  
v/ E.Bondestad

Langnes, 9300 Finnsnes

Tlf: 77 84 67 00

©

" Sjøtun "


Br.a. 53,3 kvm + T 20,1  
Største lengde 10,20m  
Største bredde 7,20m

Byggherre:

Dato:

Snitt / Fasader

Målestokk 1 : 100

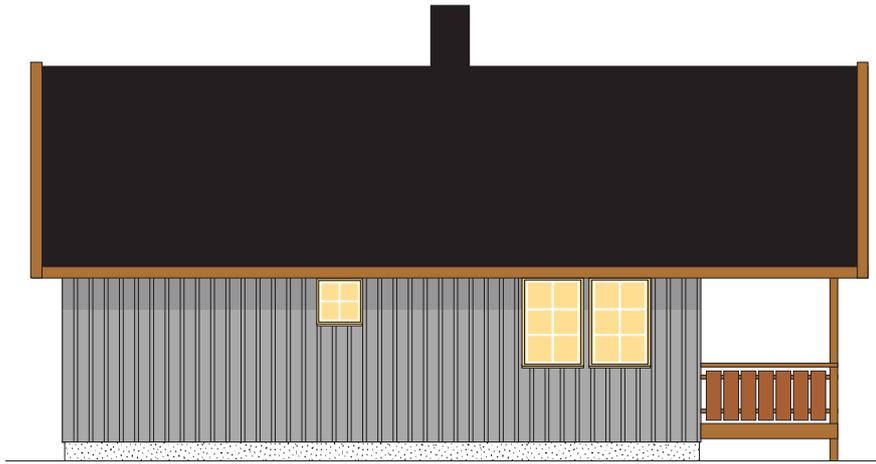

*Lenvikhytta*  
v/ E.Bondestad

Langnes, 9300 Finnsnes

Tlf: 77 84 67 00



" Sjøtun "  
Br.a. 53,3 kvm + T 20,1  
Største lengde 10,20m  
Største bredde 7,20m

Byggherre:  
Dato:  
FASADER  
Målestokk 1 : 100