

<p><b>Lennikhytta</b> v/ E.Bondestad</p>	<p>Langnes, 9300 Finnsnes Tlf: 77 84 67 00</p>
	<p>" Langvatnet + " Bra.101,0kvm eks. terrasse Største lengde 12,6m Største bredde 17,4m</p>



**Lovvikhytta**  
v/ E. Bondestad

Langnes, 9300 Finnsnes  
Tlf: 77 84 67 00

" Langvatnet + "  
Br.a. 101,0kvm eks. terrasse  
Største lengde 12,6m  
Største bredde 17,4m

Byggherre: Johnny Casbergesen  
Dato: 05.11.2005 Rev.: 23.11.05  
Rev.: 08.12.05  
Fasader  
Målestokk 1:100

Gården



**Lennikhytta**

v/ E.Bondestad


Langnes, 9300 Finnsnes

Tlf: 77 84 67 00

" Langvatnet + "  
 Bra.101,0kvm eks. terrasse  
 Største lengde 12,6m  
 Største bredde 17,4m

Byggherre: Johnny Casbergesen  
 Dato: 05.11.2005 Rev: 23.11.05  
 Rev.: 08.12.05  
 Fasader:  
 Måstokk 1:100

Gæster

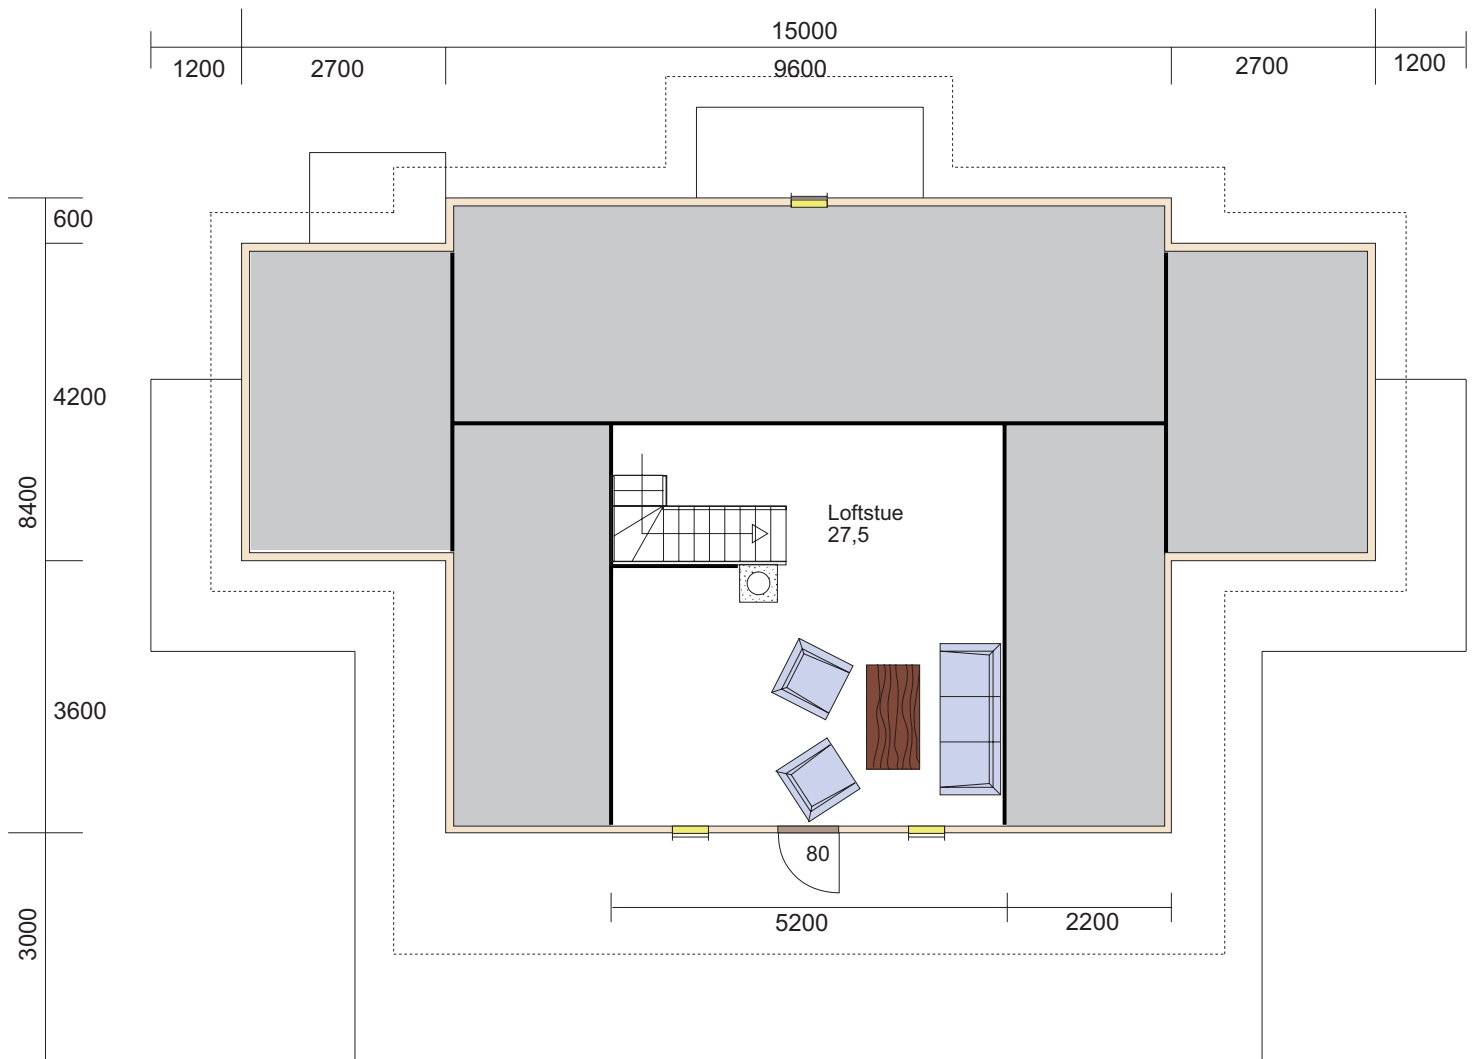

<p><b>Lennikhytta</b> v/ E.Bondestad</p>	<p>Langnes, 9300 Finnsnes Tlf: 77 84 67 00</p>
	<p>Byggherre: Johnny Casbergesen Dato: 05.11.2005 Rev: 23.11.05 Rev.: 08.12.05 Plan hems Målestokk 1 : 100</p>

" Langvatnet + "  
Bra. 101,0kvm eks. terrasse  
Største lengde 12,6m  
Største bredde 17,4m

Garsten